


Darstellung alt

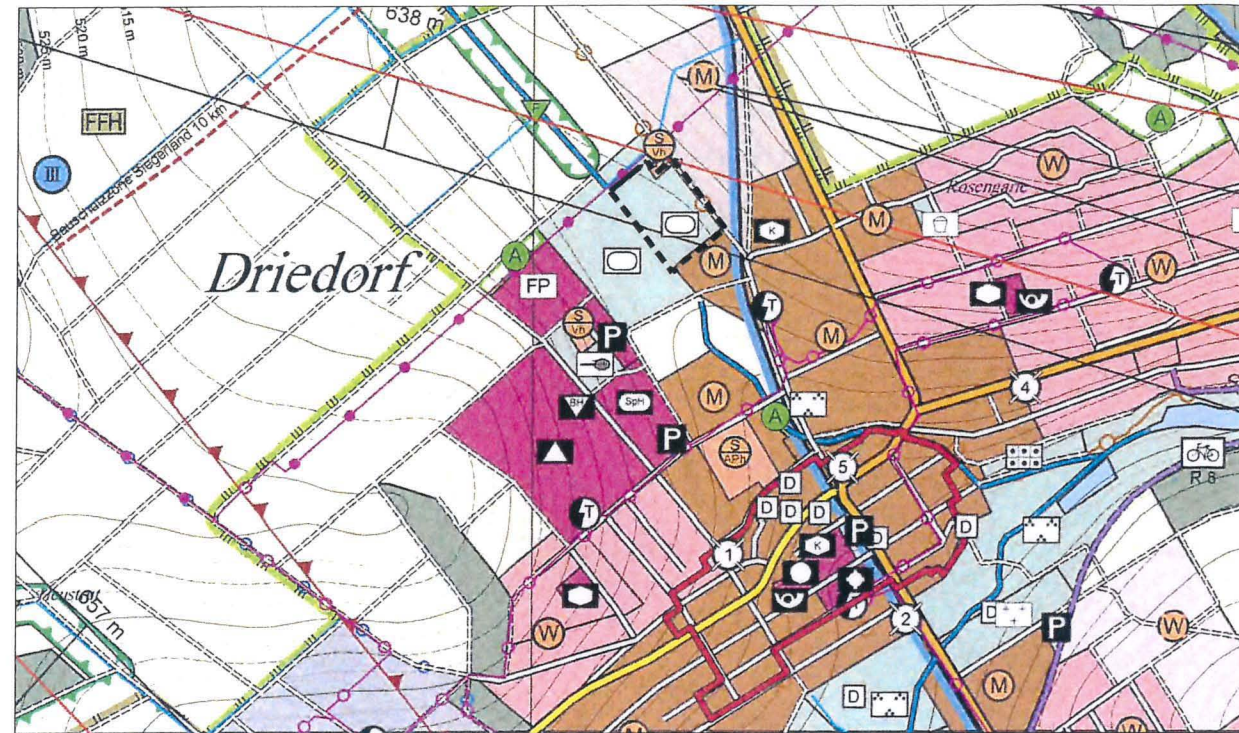

Darstellung neu



Planzeichen


Art der baulichen Nutzung (§ 5 Abs. 2 Nr. 1 BauGB)



Sonderbauflächen gemäß § 1 Abs. 1 Nr. 4 BauNVO, Zweckbestimmung Vereinsheim



Sonderbauflächen gemäß § 1 Abs. 1 Nr. 4 BauNVO, Zweckbestimmung Lebensmitteleinzelhandel

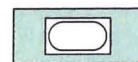

Grünflächen gemäß § 1 Abs. 1 Nr. 4 BauNVO, Zweckbestimmung Sportplatz

Sonstige Planzeichen



Grenze des räumlichen Geltungsbereiches der Flächennutzungsplanänderung

Verfahrensvermerke

1. Der Feststellungsbeschluss erfolgte durch die Gemeindevertretung am 29.09.2020

Gemeinde Driedorf, den 29. OKT. 2020



Siegel der Gemeinde

Bürgermeister

2. Genehmigungsvermerk:

3. In-Kraft-Treten gemäß § 6 Abs. 5 BauGB: Die Genehmigung der Flächennutzungsplanänderung wurde am 05.02.2021 ortsüblich bekannt gemacht. Damit wird die Flächennutzungsplanänderung wirksam.

Gemeinde Driedorf, den 08. FEB. 2021



Siegel der Gemeinde

Bürgermeister

Genehmigt

mit Vfg. vom 14.01.2021

Giessen, den 14.01.2021

Regierungspräsidium
Im Auftrag



Handwritten signature

| | | |
|--|-------------|------------|
| Gemeinde Driedorf | Stand: | 05.03.2019 |
| Änderung des Flächennutzungsplanes im Bereich | | 24.02.2020 |
| "Driedorf-Nord, OT Driedorf" 4. Änderung (EDEKA) | Bearbeitet: | 03.08.2020 |
| Feststellungsexemplar | CAD: | Schade |
| | | Max Vix |
| | Maßstab: | 1 : 10.000 |

Plan.ES

Elisabeth Schade Dipl.-Ing. Städtebauarchitektin und Stadtplanerin, AKH
Alte Brauereihofe Leihgesterner Weg 37 35392 Giessen
Tel. 0641 / 87 73 634-0 / Fax. 0641 / 87 73 634-9 / info@plan-es.com