
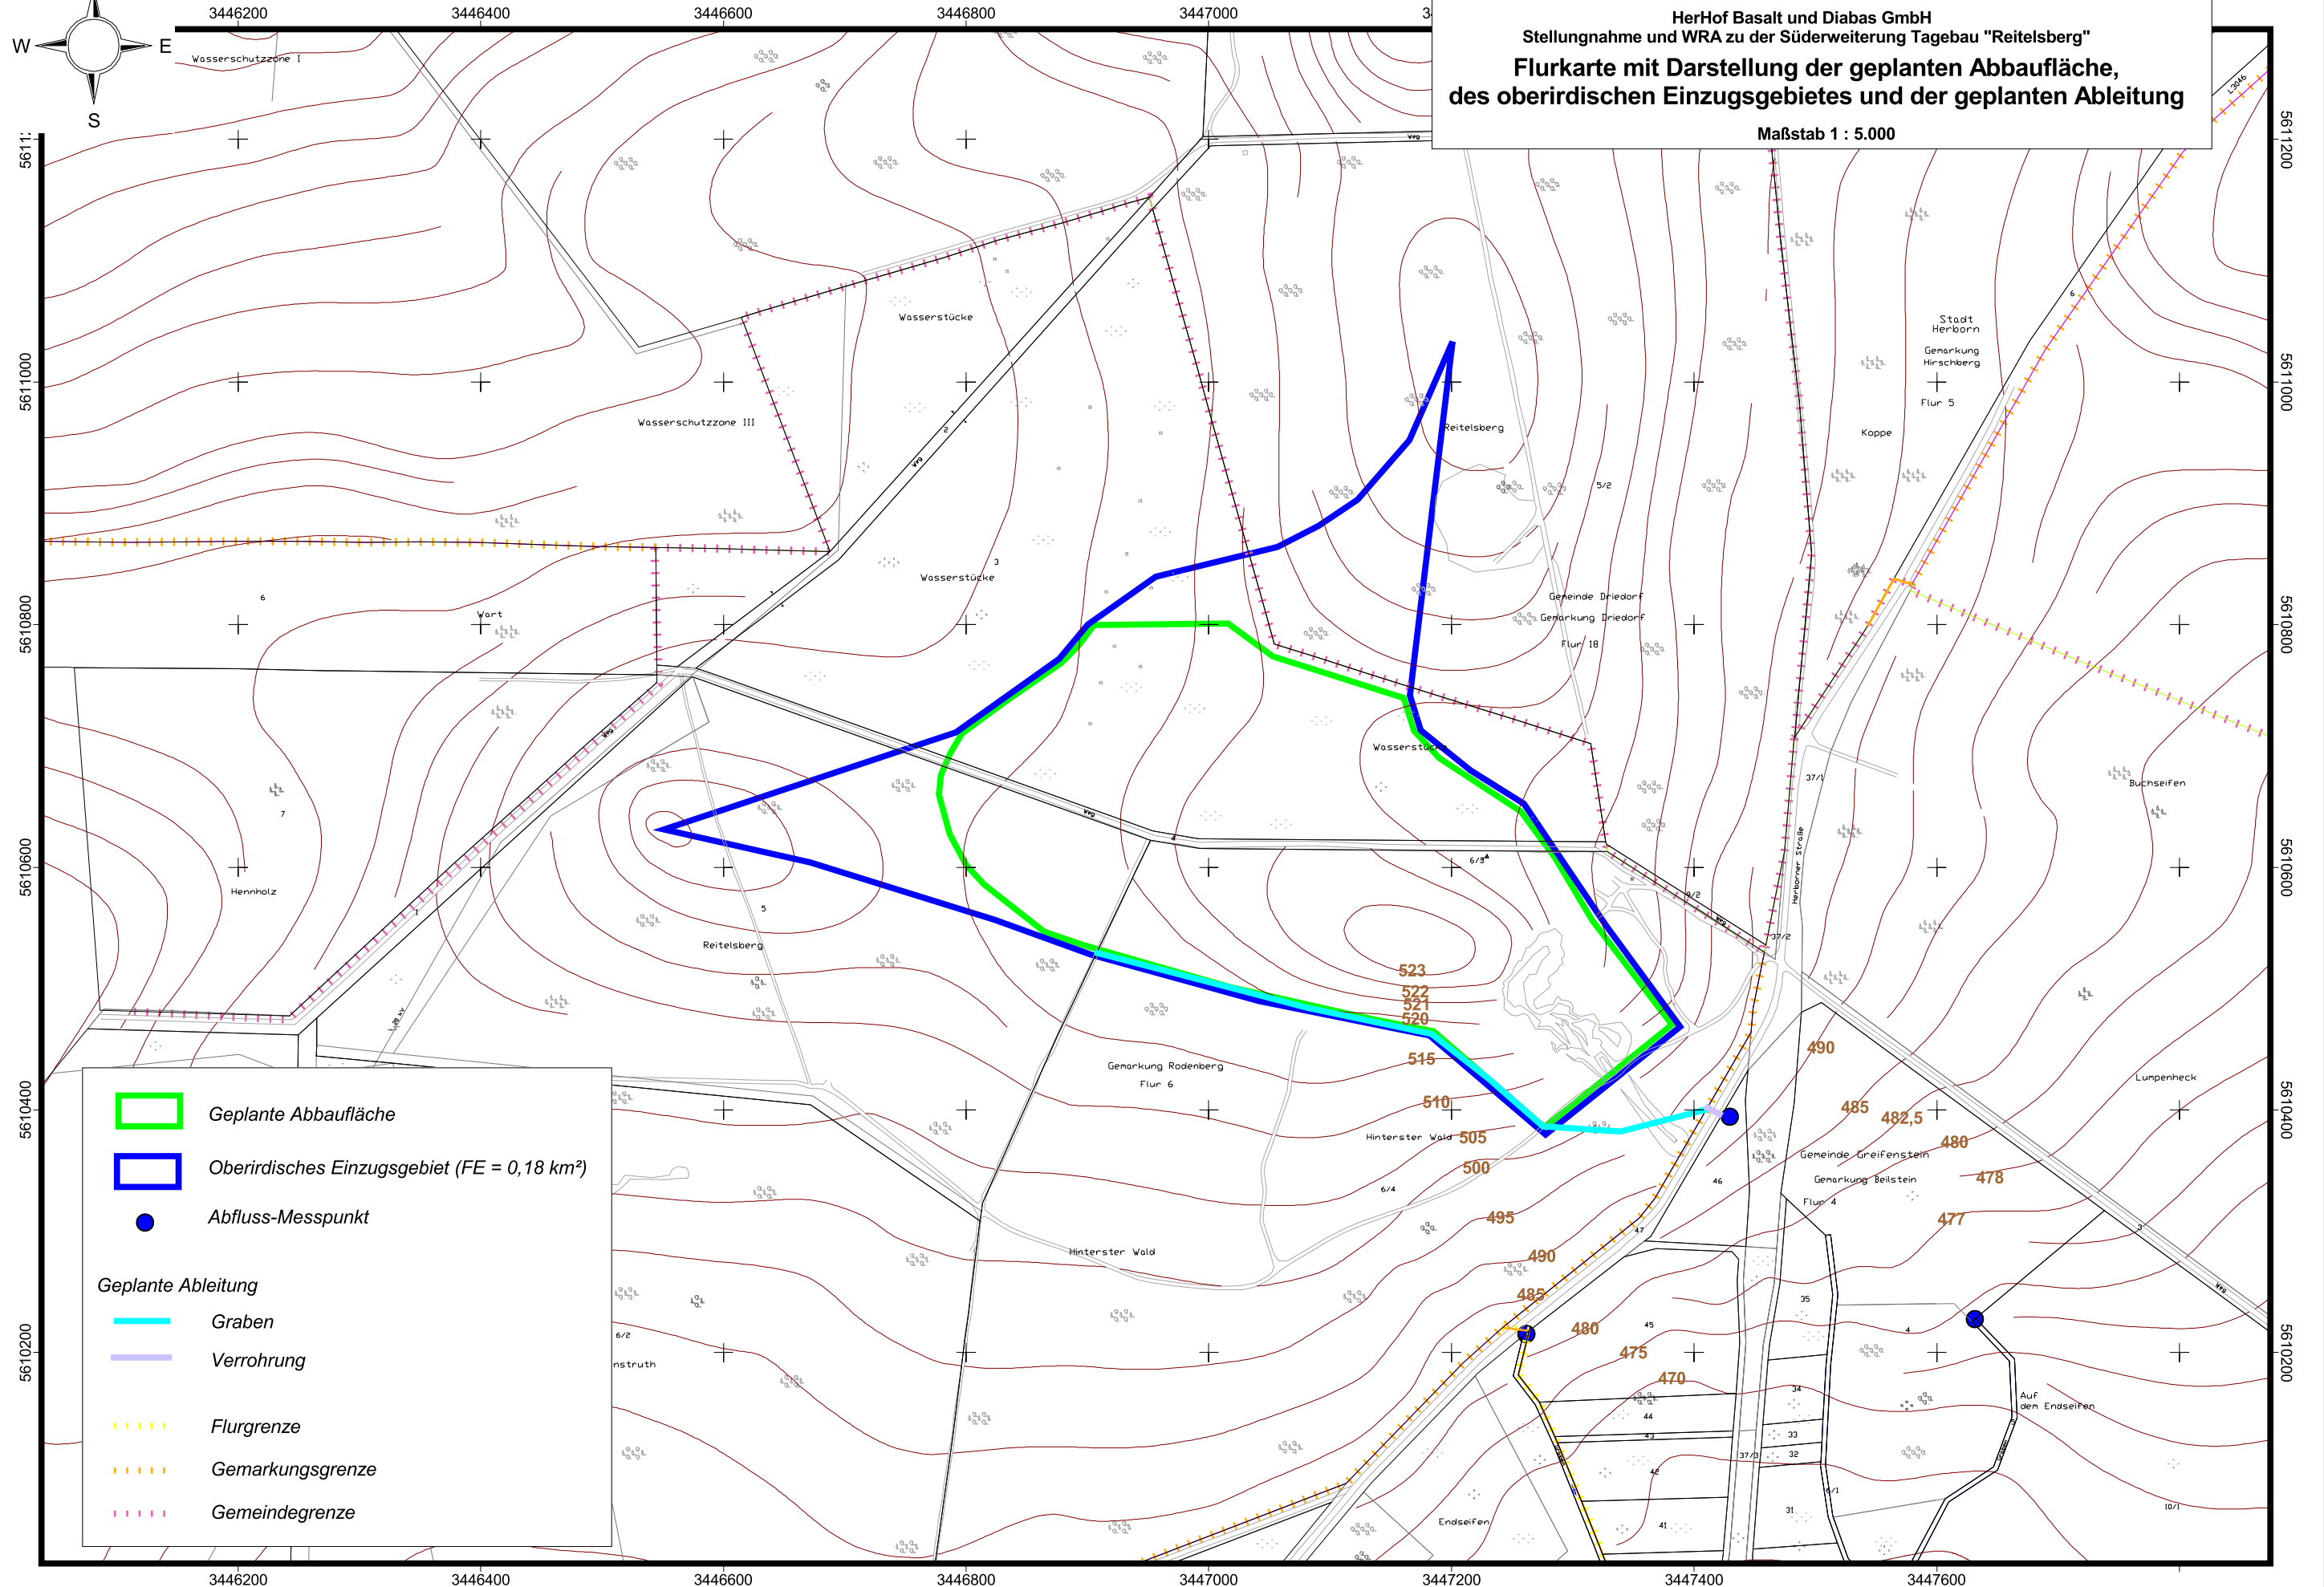


**HerHof Basalt und Diabas GmbH**  
**Stellungnahme und WRA zu der Süderweiterung Tagebau "Reitelsberg"**  
**Flurkarte mit Darstellung der geplanten Abbaufäche,**  
**des oberirdischen Einzugsgebietes und der geplanten Ableitung**  
 Maßstab 1 : 5.000

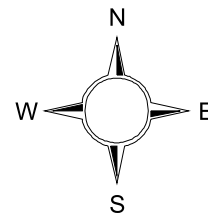

|                           |   |
|---------------------------|---|
|                           | Geplante Abbaufäche                         |
|                           | Oberirdisches Einzugsgebiet (FE = 0,18 km²) |
|                           | Abfluss-Messpunkt                           |
| <b>Geplante Ableitung</b> |   |
|                           | Graben                                      |
|                           | Verrohrung                                  |
|                           | Flurgrenze                                  |
|                           | Gemarkungsgrenze                            |
|                           | Gemeindegrenze                              |