


BEBAUUNGSPLAN
HEILIGENBORN / DILLKREIS
"HINTER DEM WALDCHEN"
 M. 1:1000 - FLUR 9

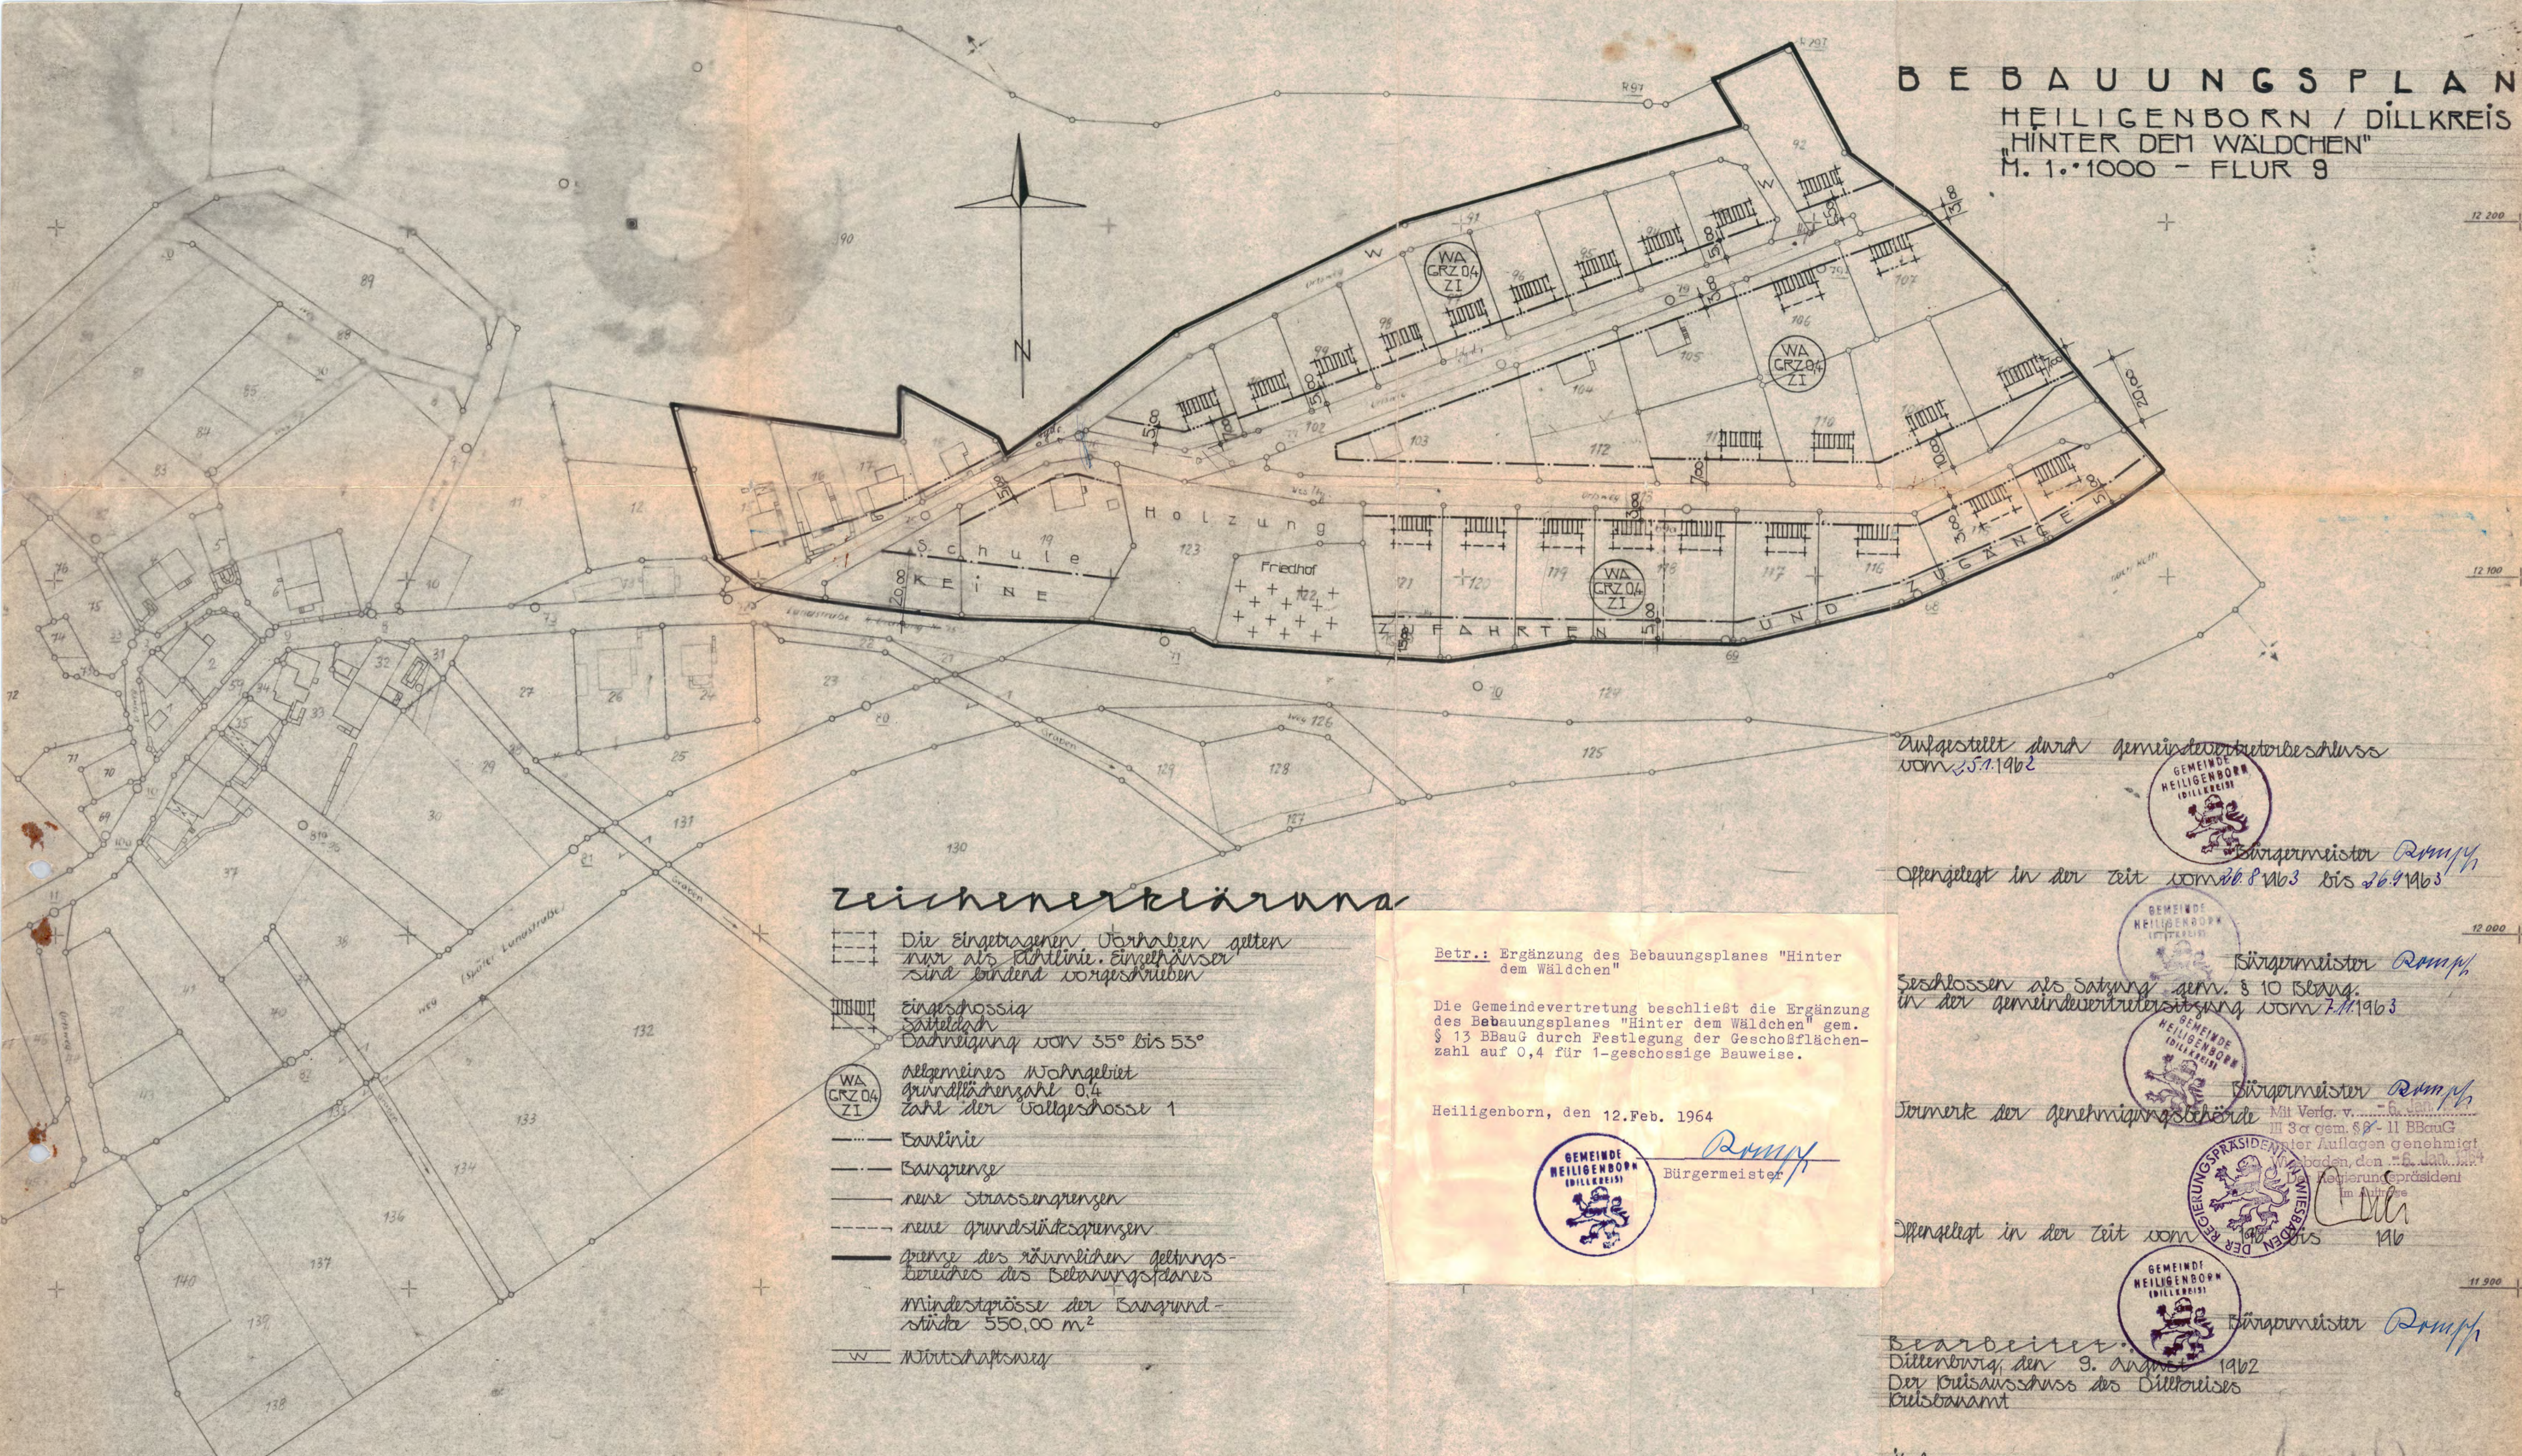


Zeichenerklärung

- Die eingezeichneten Vorhaben gelten nur als Richtlinie. Einzelhäuser sind bindend vorgeschrieben
- Eingeschossig Satteldach Dachneigung von 35° bis 53°
- WA GRZ 04 ZI Allgemeines Wohngebiet Grundflächenzahl 0,4 Zahl der Vollgeschosse 1
- Baulinie
- Baugrenze
- neue Strassengrenzen
- neue Grundstücksgrenzen
- Grenze des räumlichen Geltungsbereiches des Bebauungsplanes Mindestgrösse der Baugrundstücke 550,00 m²
- W Wirtschaftsweg

Betr.: Ergänzung des Bebauungsplanes "Hinter dem Waldchen"

Die Gemeindevertretung beschließt die Ergänzung des Bebauungsplanes "Hinter dem Waldchen" gem. § 13 BBauG durch Festlegung der Geschosflächenzahl auf 0,4 für 1-geschossige Bauweise.

Heiligenborn, den 12. Feb. 1964

 Bürgermeister *Rampf*

Aufgestellt durch Gemeindevertretungsbeschluss vom 25.1.1962



Bürgermeister *Rampf*

Offengelegt in der Zeit vom 26.8.1963 bis 26.9.1963



Bürgermeister *Rampf*

Beschlossen als Satzung gem. § 10 BBauG in der Gemeindevertretung vom 7.11.1963



Bürgermeister *Rampf*

Formerte der Genehmigungsbehörde Mit Verf. v. ... 6. Jan. II 3a gem. § 8 - II BBauG unter Auflagen genehmigt Heiligenborn, den 26. Jan. 1964



Bürgermeister *Rampf*

Offengelegt in der Zeit vom ... bis 196



Bürgermeister *Rampf*

Bearbeitet: Dillenburg, den 9. August 1962 Der Ortsausschuss des Dillkreises Kreisbauamt

N. A.

Faulstich
 Kreisbauamt