


BEBAUUNGSPLAN

DER GEMEINDE
WOCHENENDHAUSGEBIET
NEUEDECKEL
MASSTAB 1:1000

AN DER
MADEMÜHLEN/DILLKREIS
KROMBACHTALSPERRE
IM WÄSSERRAIN
FLUR 46

PLANZEICHENERKLÄRUNG

- WOCHENENDHAUSGEBIET
- SONDERGEBIET
- I, IV ZAHL DER VOLLGESCHOSSE
- GRZ 0.2 GRUNDFLÄCHENZAHL
- GFZ 0.6 GESCHOSSFLÄCHENZAHL
- OFFENE BAUWEISE
- BAUGRENZE
- STRASSENVERKEHRSFLÄCHEN
- ÖFFENTLICHE PARKFLÄCHEN
- UMSpannWERK
- PUMPWERK
- STRASSENBEGRÄNZUNGSLINIE, BEGRÄNZUNGSLINIE SONSTIGER VERKEHRSFLÄCHEN.
- KAMINLOSE HEIZUNG
- ÜBERBAUTEFLÄCHE MAX 120 qm
- GARAGEN u. EINSTELLPLÄTZE IM RAHMEN DER HBO
- SICHTBARE MAUERN u. ZÄUNE ALS EINFRIEDIGUNG NICHT ZULÄSSIG
- GRÜNFLÄCHEN
- FLÄCHEN FÜR DIE FORSTWIRTSCHAFT
- FLÄCHEN FÜR STELLPLÄTZE
- ABGRENZUNG UNTERSCHIEDLICHER NUTZUNG INNERHALB DES BAUGEBIETES
- GRENZE DES RÄUMLICHEN GELDUNGSBEREICHES
- EINZELBAUM ZU ERHALTEN
- EINZELBAUM KANN GEFÄLLT WERDEN
- GESCHLOSSENER WALDRAND
- BAUMGRUPPE ZU ERHALTEN
- BESTEH. BEBAUUNG
- WOCHENENDHÄUSER ZUM ABRUCH
- GRENZE WASSERSCHUTZGEBIET

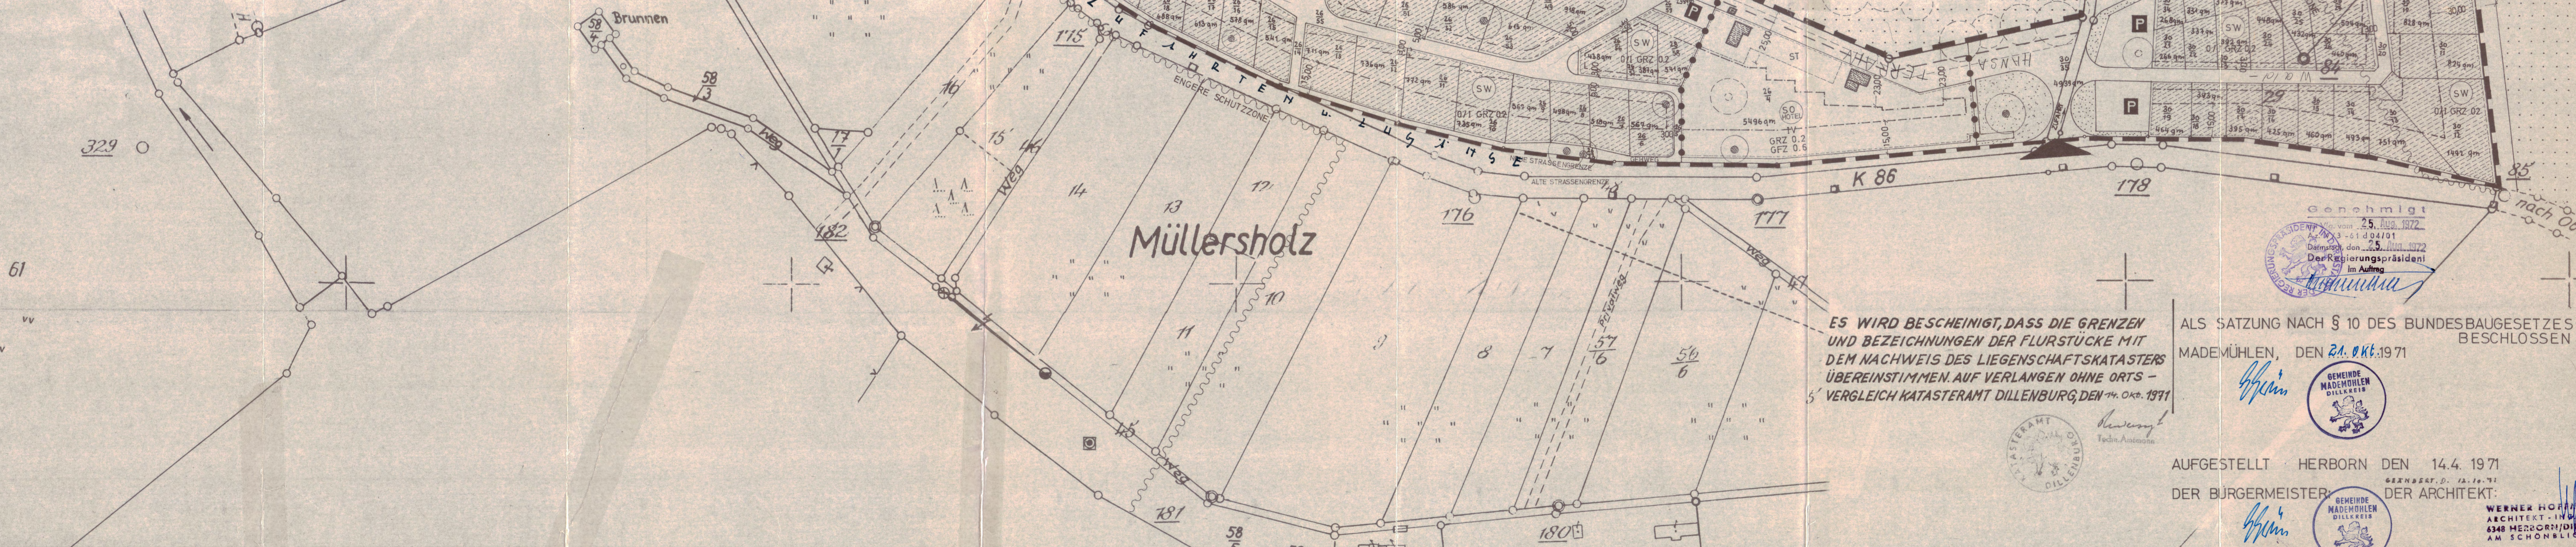

Genehmigt
am 25. AUG. 1972
Dortmunder
Der Regierungspräsident
im Auftr.

ES WIRD BESCHEINIGT, DASS DIE GRENZEN
UND BEZEICHNUNGEN DER FLURSTÜCKE MIT
DEM NACHWEIS DES LIEGENSCHAFTSKATASTERS
ÜBEREINSTIMMEN. AUF VERLANGEN OHNE ORTS-
VERGLEICH KATASTERAMT DILLENBURG, DEN 14. OKT. 1971

ALS SATZUNG NACH § 10 DES BUNDESBAUGESETZES
BESCHLOSSEN
MADEMÜHLEN, DEN 21. OKT. 1971

GEMEINDE
MADEMÜHLEN
DILLKREIS

AUFGESTELLT HERBORN DEN 14.4. 1971
DER BÜRGERMEISTER: DER ARCHITEKT:

WERNER HOFFMANN
ARCHITEKT-INGENIEUR
6348 HERBORN/DILLKRS.
AM SCHÖNLICK 14